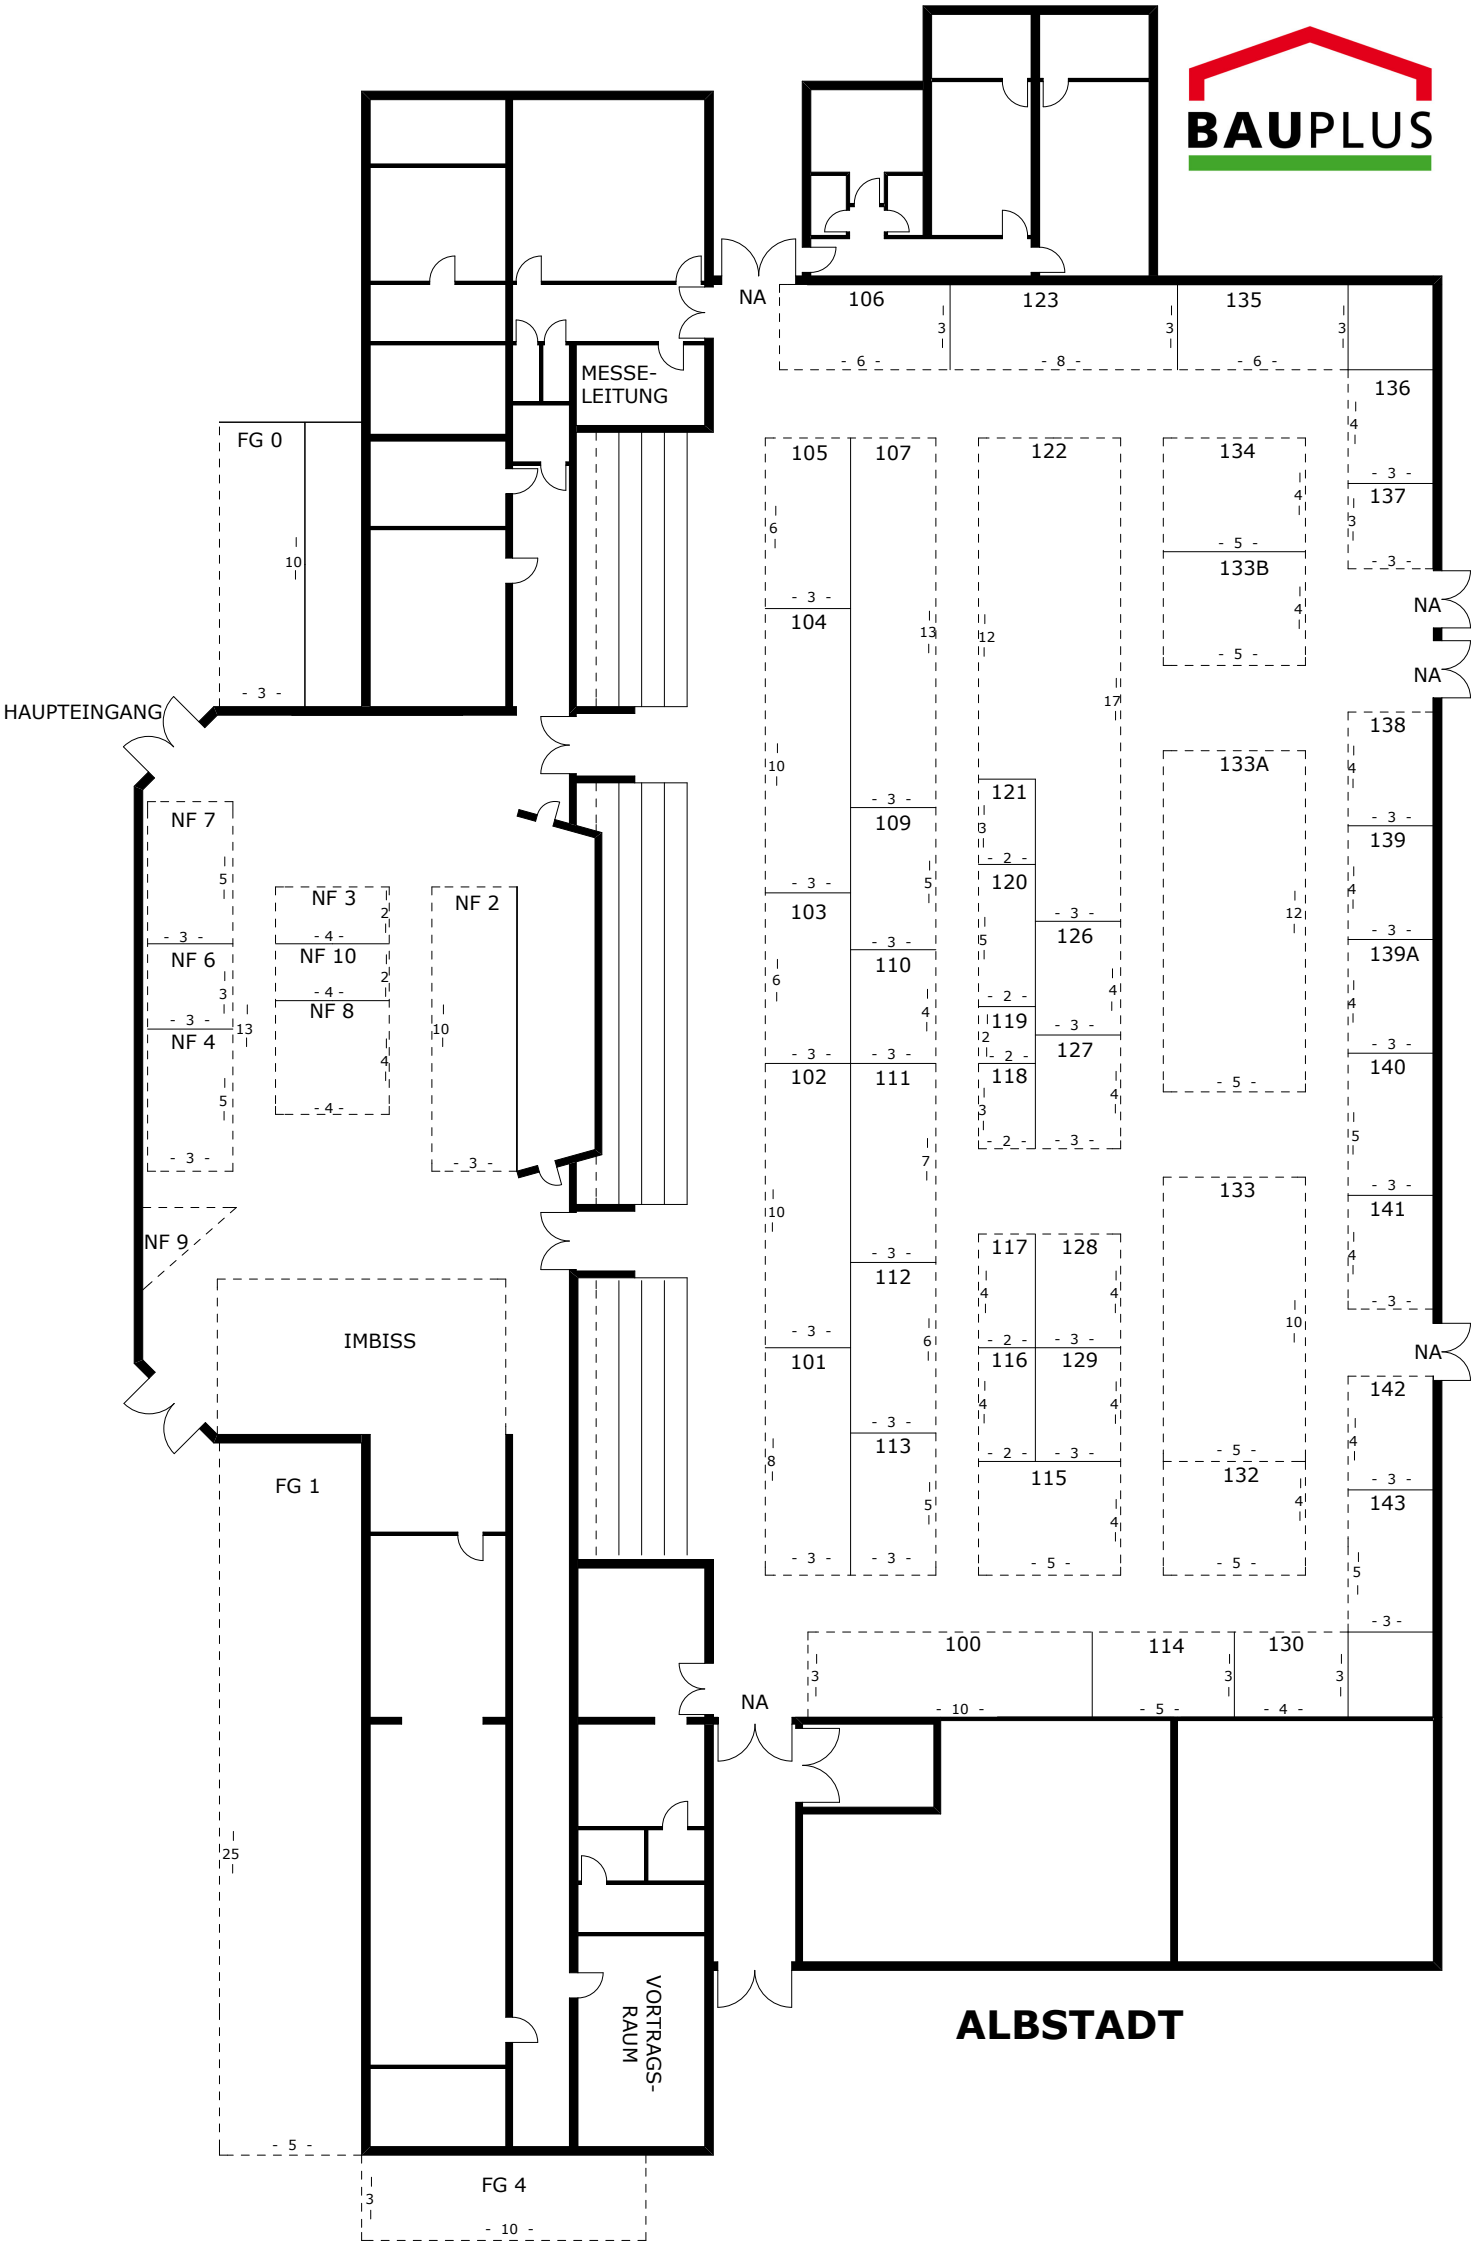
BAUPLUS
NA
106
123
135
136
MESSE-
LEITUNG
FG 0
105
107
122
134
137
133B
NA
NA
HAUPTEINGANG
104
138
133A
NF 7
121
109
139
NF 3
NF 2
120
103
126
139A
NF 6
NF 10
110
NF 8
NF 4
119
127
140
102
111
118
NF 9
133
141
117
128
112
IMBISS
NA
116
129
101
142
113
FG 1
115
132
143
100
114
130
NA
VORTRAGS-
RAUM
ALBSTADT
FG 4